


Bebauungsplan Nr. 16 „Dorf“ mit örtlicher Bauvorschrift

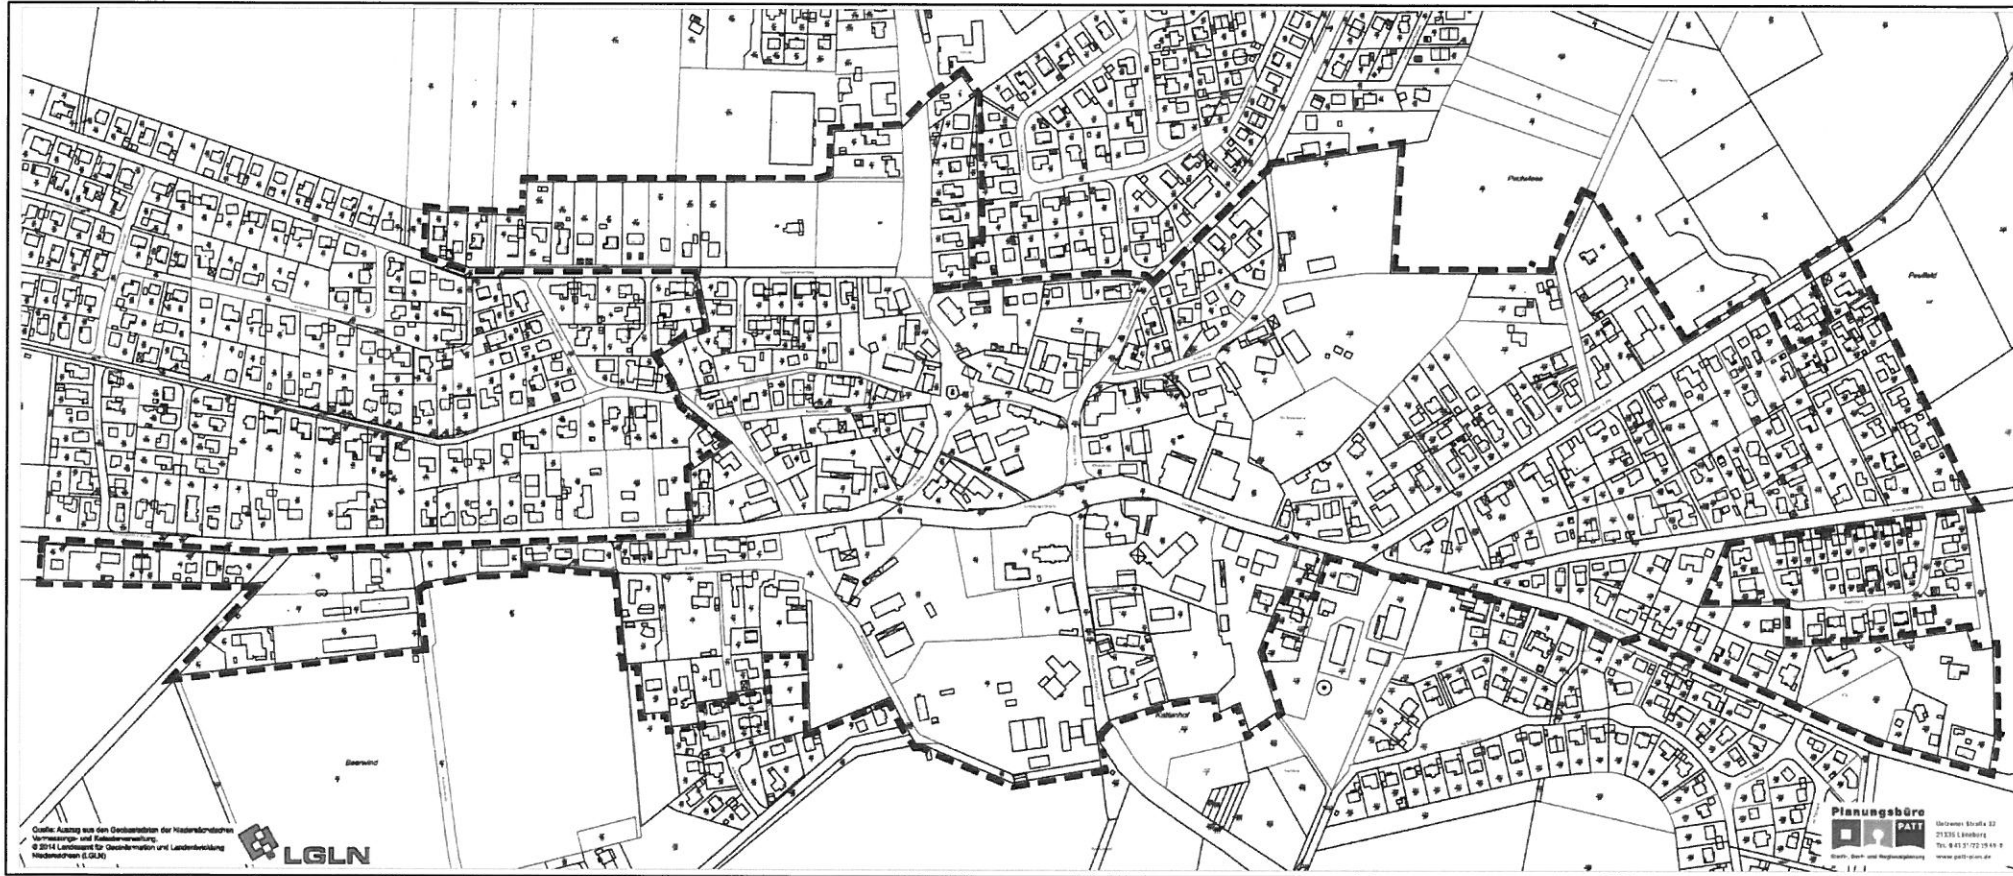

----- Grenze des Geltungsbereichs