



Gemeinde Kirchgellersen  
Bebauungsplan "Dorf" mit örtlicher Bauvorschrift  
Übersichtsplan

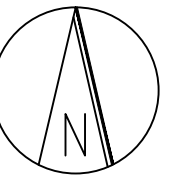

M 1: 5.000

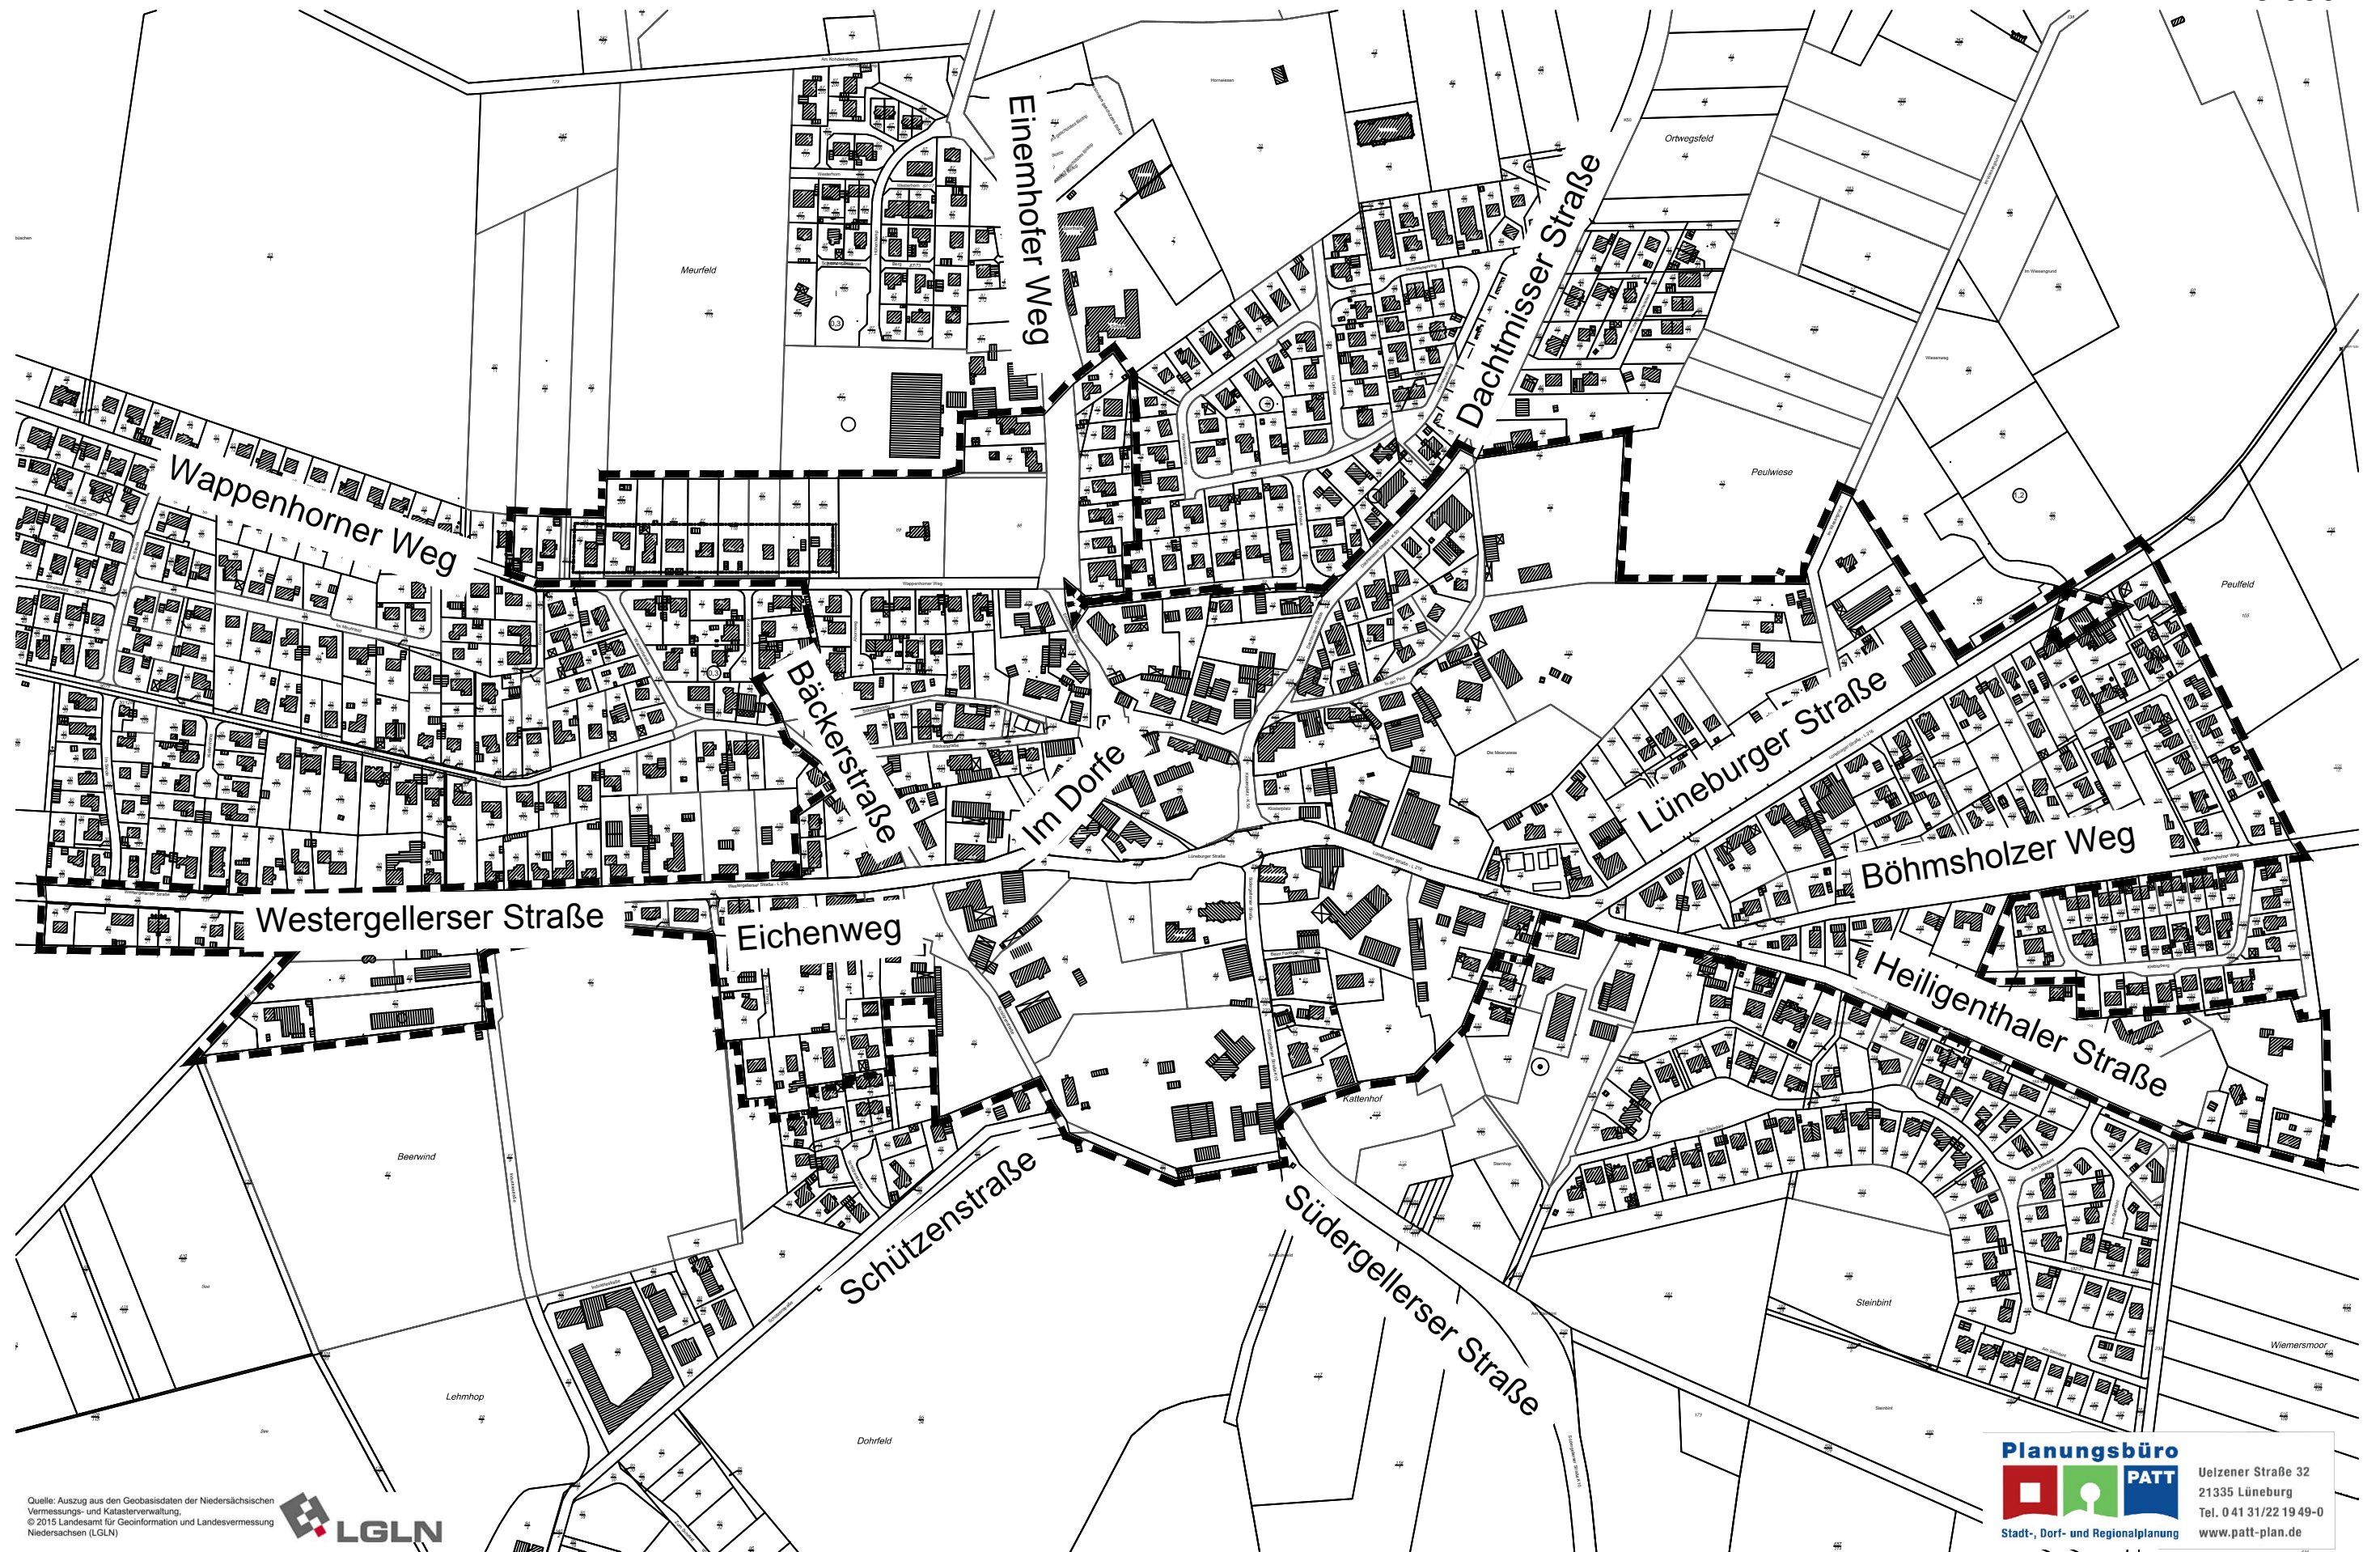

Quelle: Auszug aus den Geobasisdaten der Niedersächsischen Vermessungs- und Katasterverwaltung.  
© 2015 Landesamt für Geoinformation und Landesvermessung Niedersachsen (LGLN)

